


Voor exacte maten en geveluitvoering raadpleeg de verkooptekening

	Naam	Bestand Häcker Concept130 v. 201	Aanzicht Bovenaanzicht
	Telefoon:	Model Uno	Schaal 1:0027
	Ontwerp: 51915947_Post2_Luxe_RH_3150_geteken	Greep	Datum: 22/4/22
			Pagina: 1

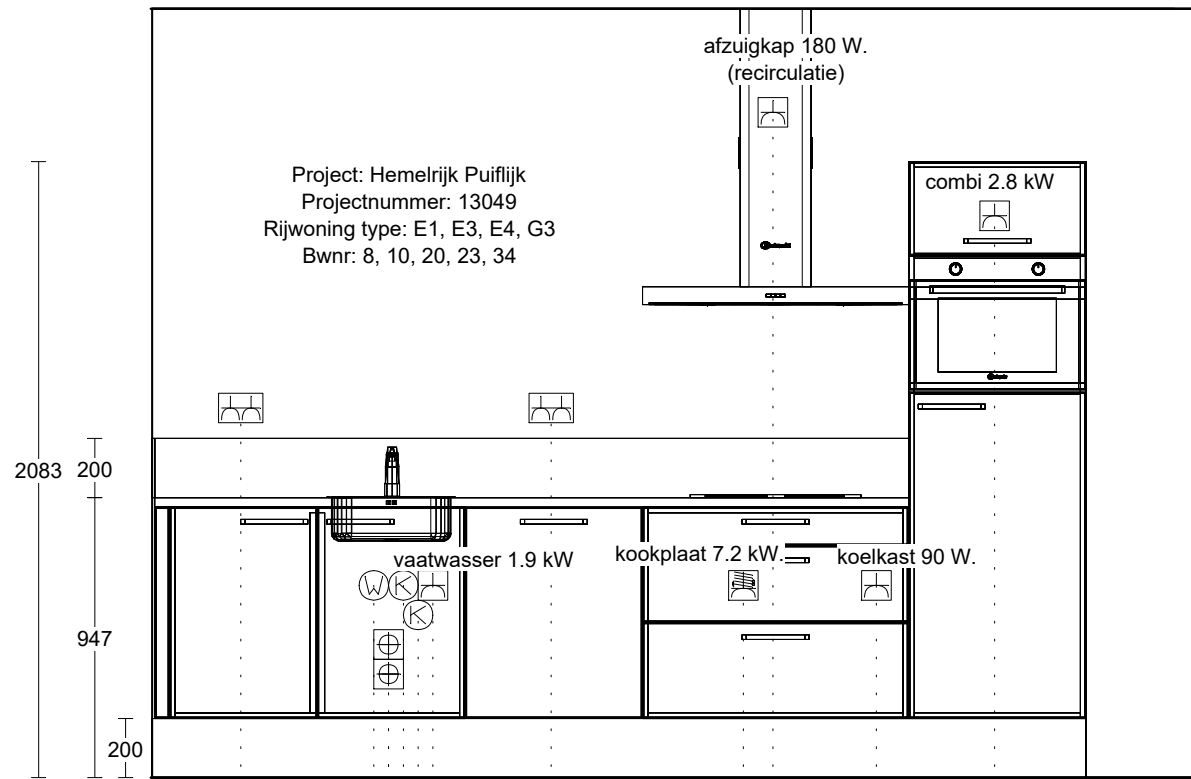

Dubb Wcd tweevoudig 1250\300

Warmwateraansluiting 650\750

Afvoer 40mm 350\800

Afvoer 40mm 450\800

Koudwateraansluiting 650\850

Koudwateraansluiting 550\900

Enk Wcd met ra 650\950

Dubb Wcd tweevoudig 1250\1350

2-F Perilex Wcd 650\2000

Enk Wcd met ra 2250\2100

Enk Wcd met ra 650\2450

Enk Wcd met ra 1900\2850

1e maat = hoogtemaat  
(Vanaf afgewerkte vloer).

	Naam	Bestand Häcker Concept130 v. 201	Aanzicht Vooraanzicht
	Telefoon:	Model Uno	Schaal Passende schaal
	Ontwerp: 51915947_Post2_Luxe_RH_3150_geteken	Greep	Datum: 22/4/22
			Pagina: 1