

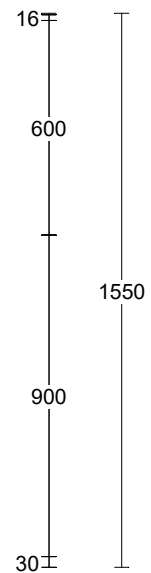
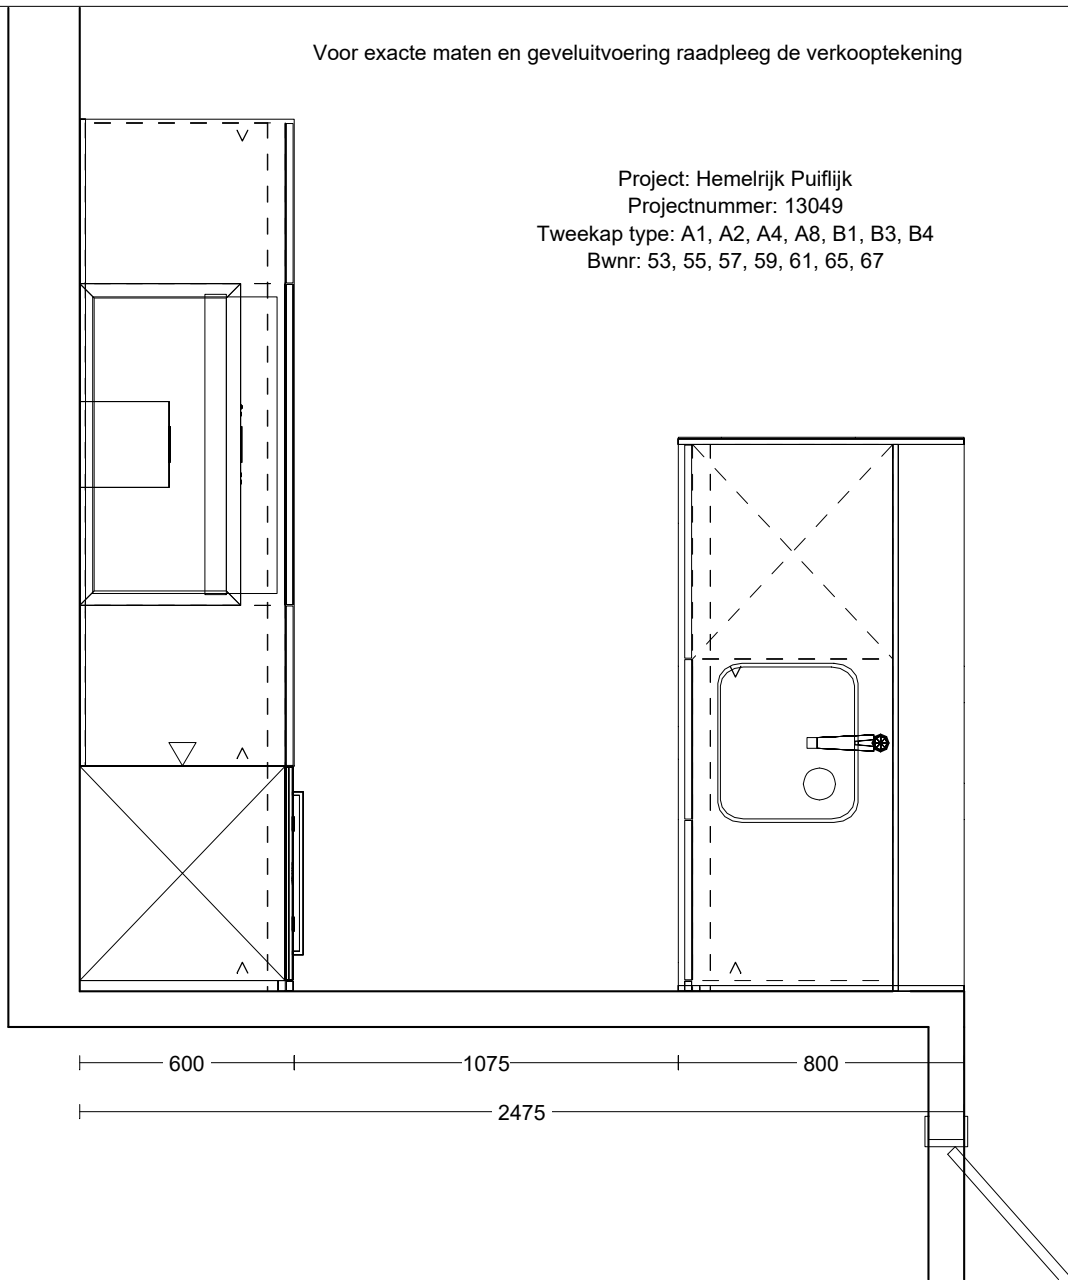


Voor exacte maten en geveluitvoering raadpleeg de verkooptekening

Project: Hemelrijk Puiflijk  
 Projectnummer: 13049  
 Tweekap type: A1, A2, A4, A8, B1, B3, B4  
 Bwnr: 53, 55, 57, 59, 61, 65, 67

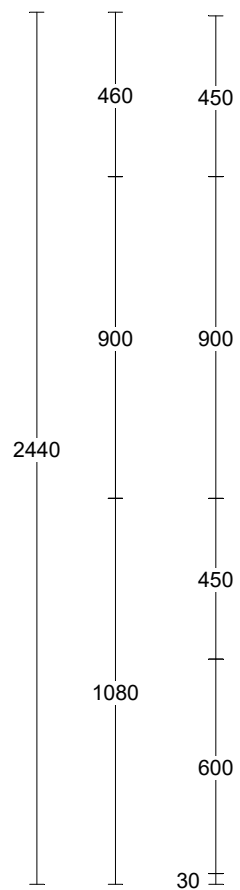

	Naam 11589 Klok wonen	Bestand Haecker v. 236	Aanzicht Bovenaanzicht
	Telefoon:	Model neo	Schaal 1:0021
	Ontwerp: 51907976_Post9_T_Topline_getekend	Greep	Datum: 22/4/22
			Pagina: 1

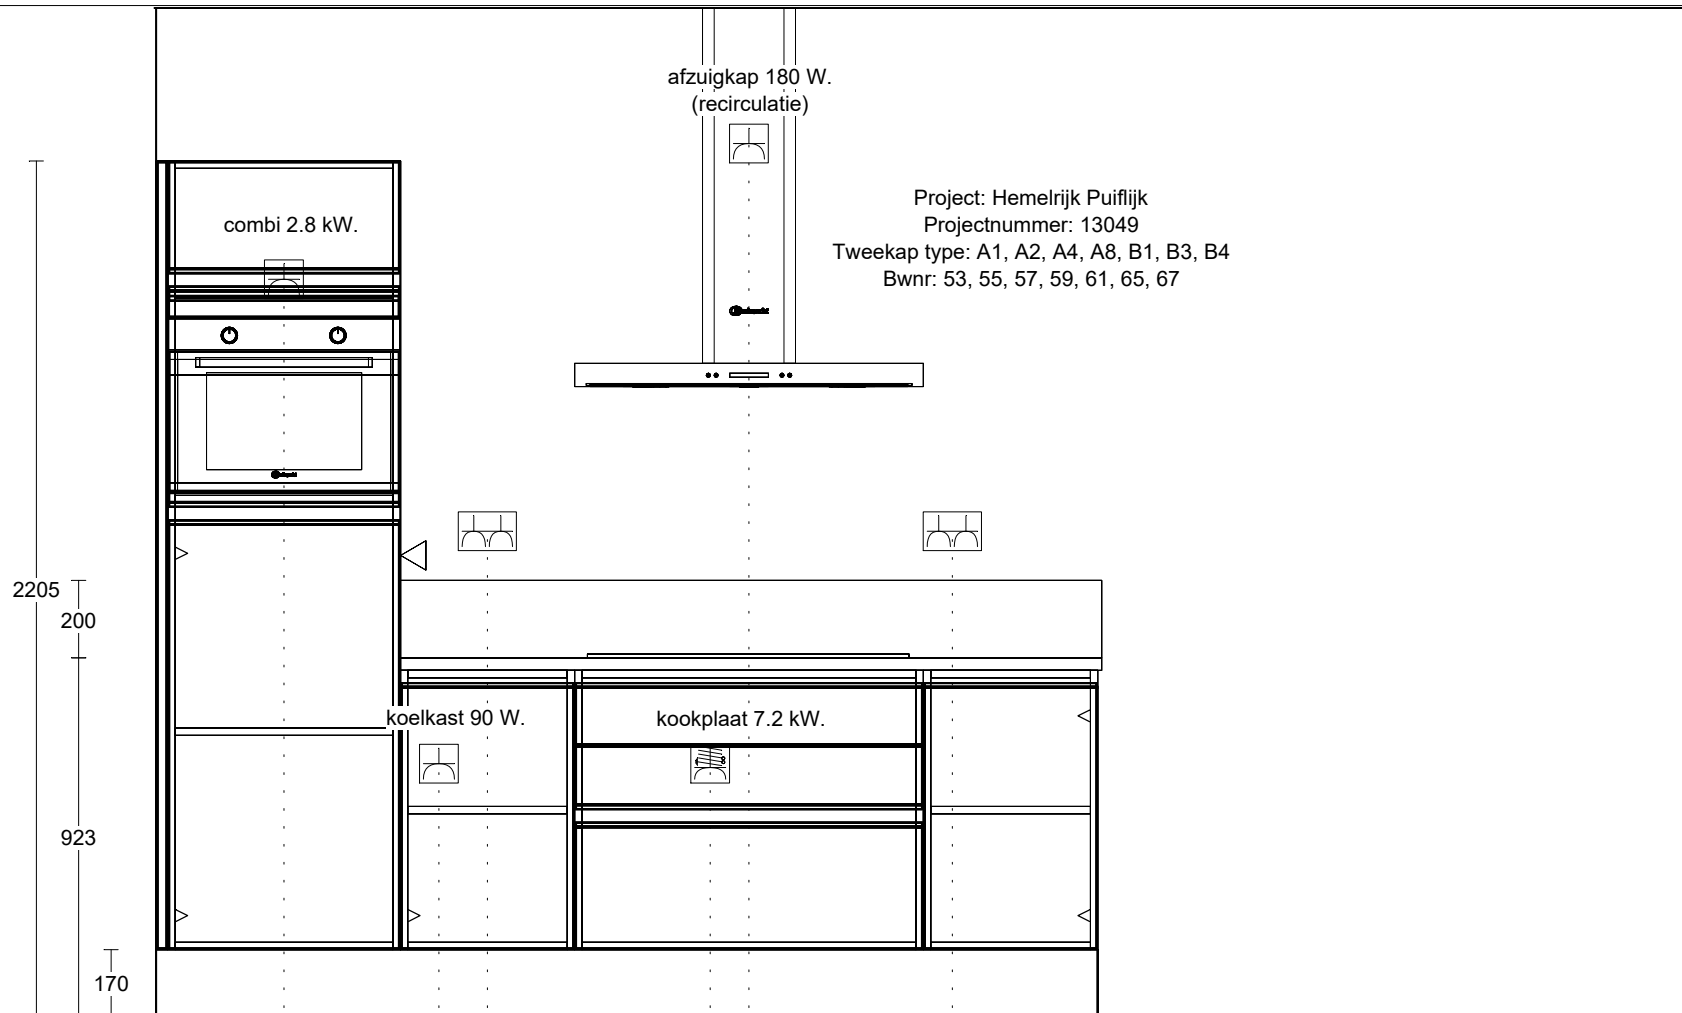

Enk Wcd met ra 1900\330

Enk Wcd met ra 650\730

Dubb Wcd tweevoudig 1250\855

2-F Perilex Wcd 650\1430


Enk Wcd met ra 2250\1530

Dubb Wcd tweevoudig 1250\2055

1e maat = hoogtemaat  
(vanaf afgewerkte vloer)

	Naam 11589 Klok wonen	Bestand Haecker v. 236	Aanzicht Vooraanzicht
	Telefoon:	Model neo	Schaal Passende schaal
	Ontwerp: 51907976_Post9_T_Topline_getekend	Greep	Datum: 22/4/22
			Pagina: 1

Project: Hemelrijk Puiflijk  
 Projectnummer: 13049  
 Tweekap type: A1, A2, A4, A8, B1, B3, B4  
 Bwnr: 53, 55, 57, 59, 61, 65, 67

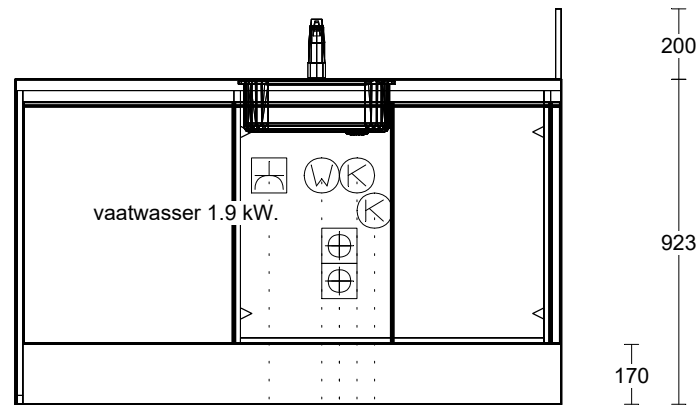

1e maat = hoogtemaat  
 (vanaf afgewerkte vloer)

Koudwateraansluiting 550\530  
 Koudwateraansluiting 650\580  
 Afvoer 40mm 350\630  
 Afvoer 40mm 450\630  
 Warmwateraansluiting 650\680  
 Enk Wcd met ra 650\830

Positie installatiepunten op 2150mm vanuit wand overzijde

	Naam 11589 Klok wonen	Bestand Haecker v. 236	Aanzicht Vooraanzicht
	Telefoon:	Model neo	Schaal Passende schaal
	Ontwerp: 51907976_Post9_T_Topline_getekend	Greep	Datum: 25/4/22
			Pagina: 1