


Voor exacte maten en geveluitvoering raadpleeg de verkooptekening

Project: Hemelrijk Puiflijk  
 Projectnummer: 13049  
 Tweekap type: A1s, A3s, A5s, A7s, A9s, B2s  
 Bwnr: 54, 56, 58, 60, 62, 66, 68

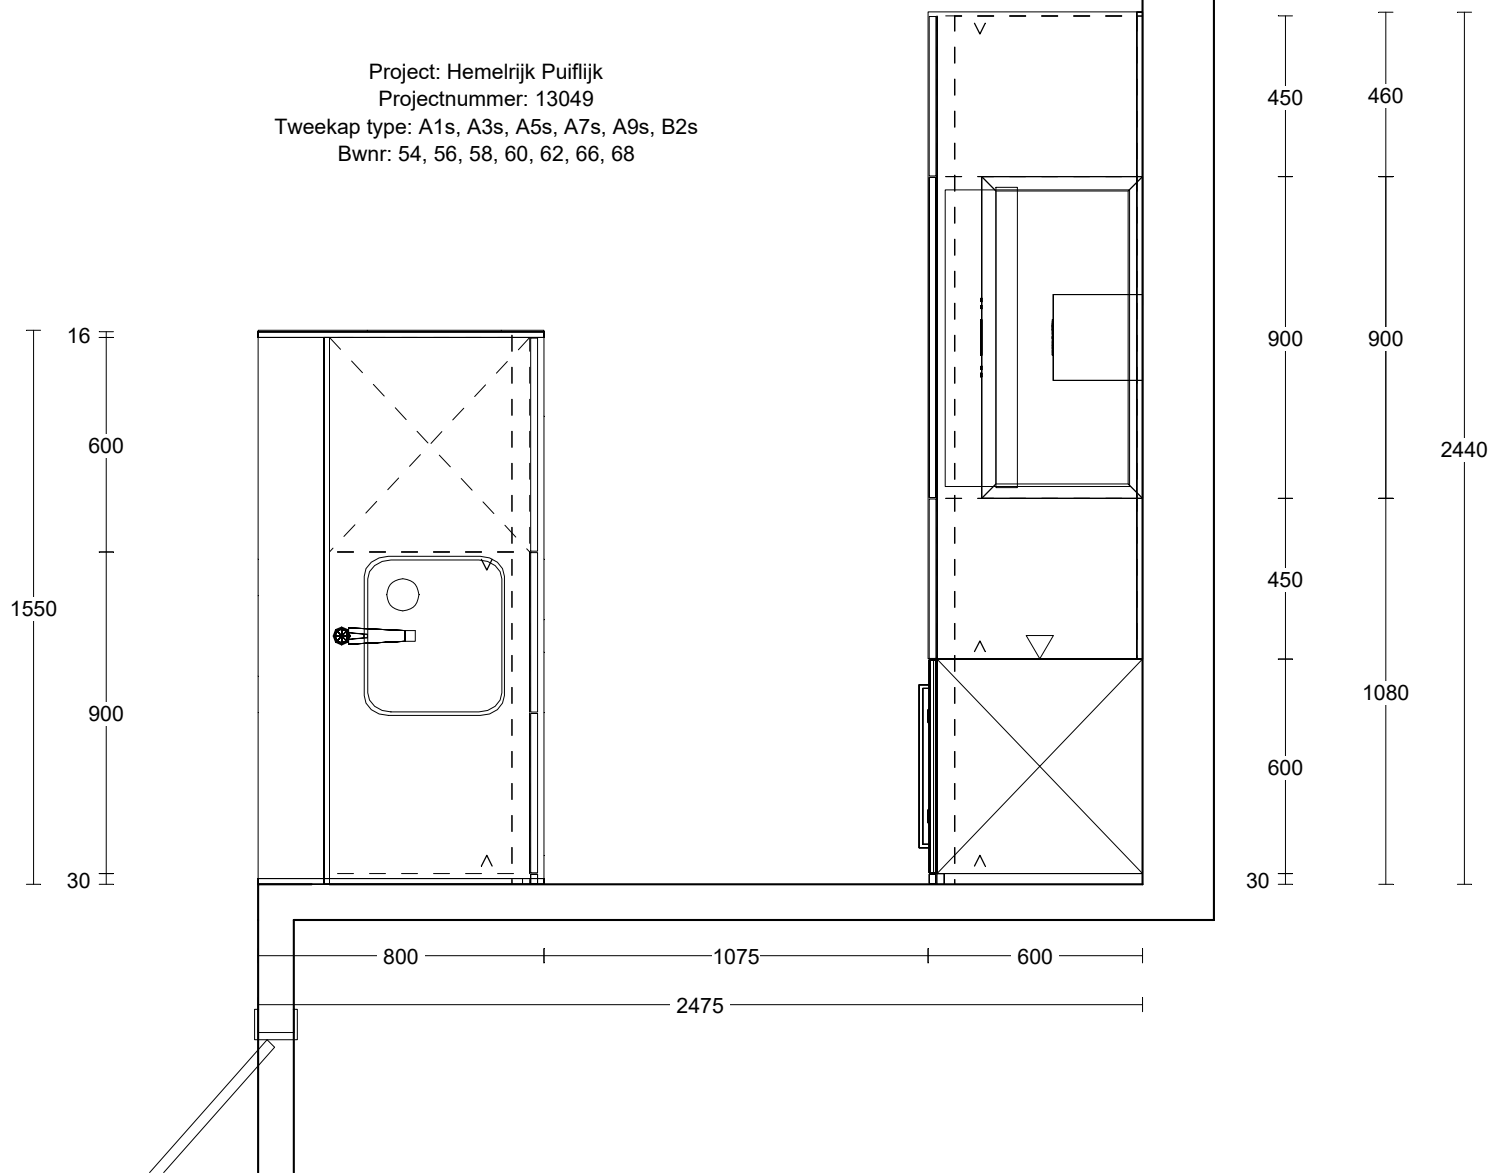

	Naam 11589 Klok wonen	Bestand Haecker v. 236	Aanzicht Bovenaanzicht
	Telefoon:	Model neo	Schaal 1:0021
	Ontwerp: 51907976_Post9_T_Topline_gespiegeld	Greep	Datum: 22/4/22
			Pagina: 1


Project: Hemelrijk Puiflijk  
 Projectnummer: 13049  
 Tweekap type: A1s, A3s, A5s, A7s, A9s, B2s  
 Bwnr: 54, 56, 58, 60, 62, 66, 68

afzuigkap 180 W.  
 (recirculatie)

combi 2.8 kW.

kookplaat 7.2 kW.

koelkast 90 W.

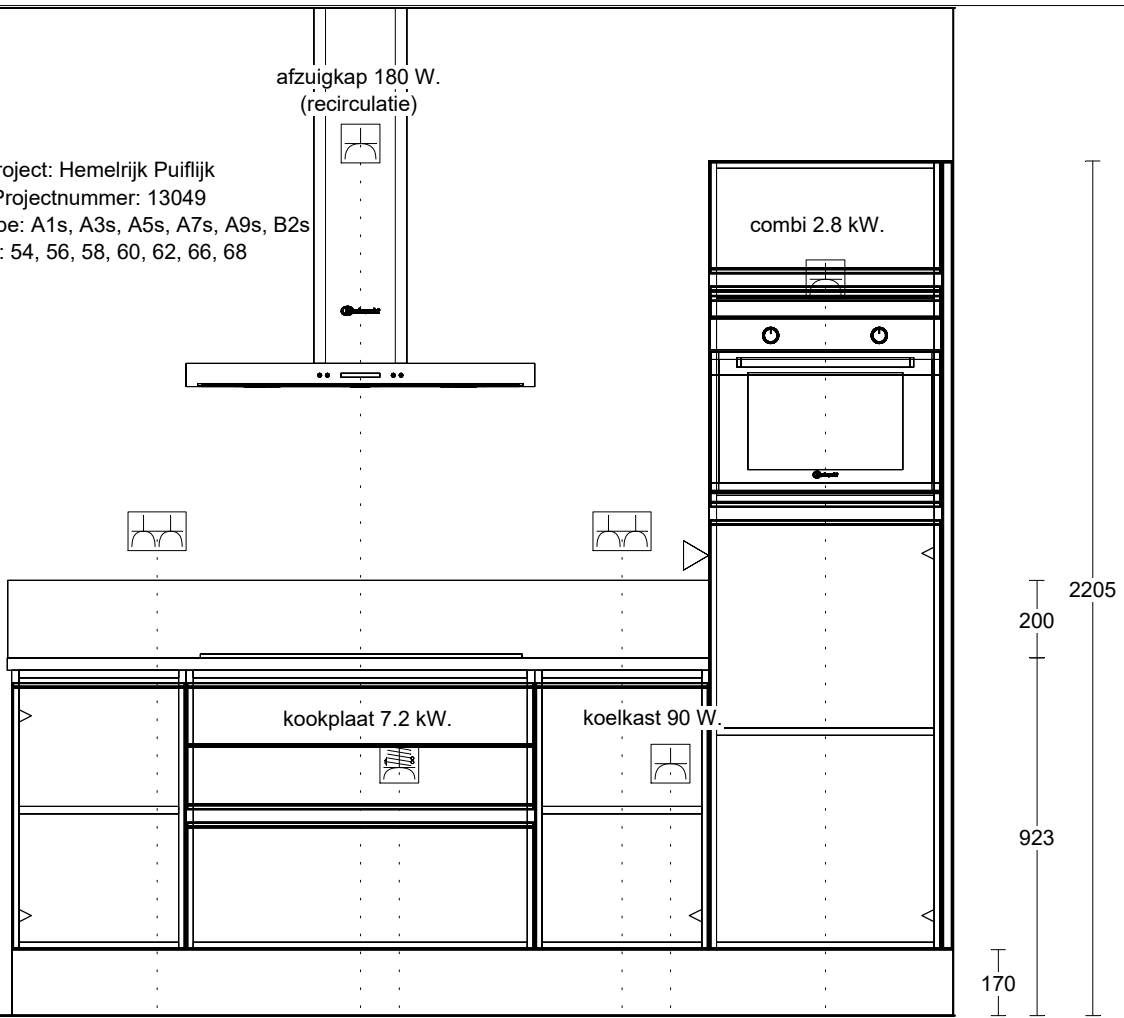

1e maat = hoogtemaat  
 (vanaf afgewerkte vloer)

Enk Wcd met ra 1900\330

Enk Wcd met ra 650\730

Dubb Wcd tweevoudig 1250\855


2-F Perilex Wcd 650\1430

Enk Wcd met ra 2250\1530

Dubb Wcd tweevoudig 1250\2055

	Naam 11589 Klok wonen	Bestand Haecker v. 236	Aanzicht Vooraanzicht
	Telefoon:	Model neo	Schaal Passende schaal
	Ontwerp: 51907976_Post9_T_Topline_gespiegeld	Greep	Datum: 22/4/22
			Pagina: 1

Project: Hemelrijk Puiflijk  
 Projectnummer: 13049  
 Tweekap type: A1s, A3s, A5s, A7s, A9s, B2s  
 Bwnr: 54, 56, 58, 60, 62, 66, 68

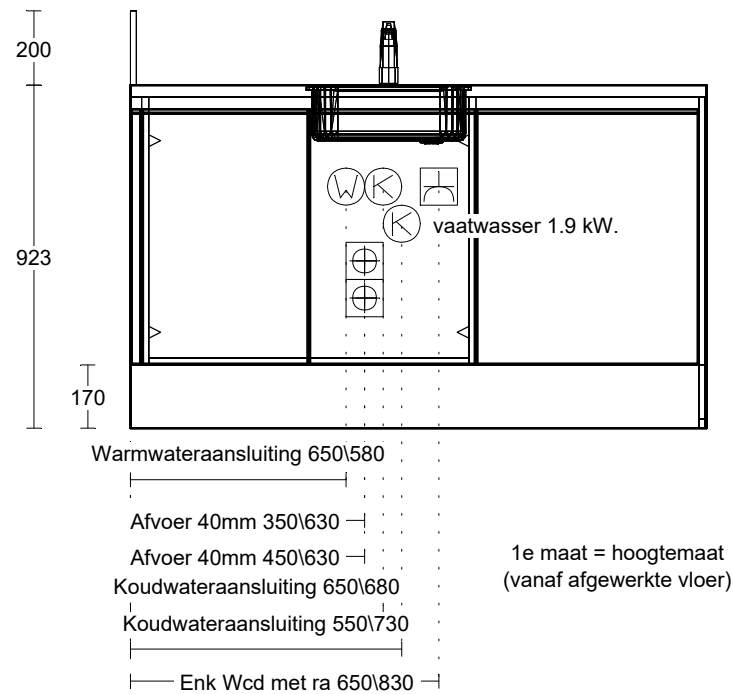

Positie installatiepunten op 2150mm vanuit wand overzijde

	Naam 11589 Klok wonen	Bestand Haecker v. 236	Aanzicht Vooraanzicht
	Telefoon:	Model neo	Schaal Passende schaal
	Ontwerp: 51907976_Post9_T_Topline_gespiegeld	Greep	Datum: 25/4/22
			Pagina: 1