



Project: Hemelrijk Puiflijk
 Projectnummer: 13049
 Rijwoning type: D1s, E2s, E5s, E6s, G4s, G5s
 Bwnr: 11, 14, 17, 28, 45, 52

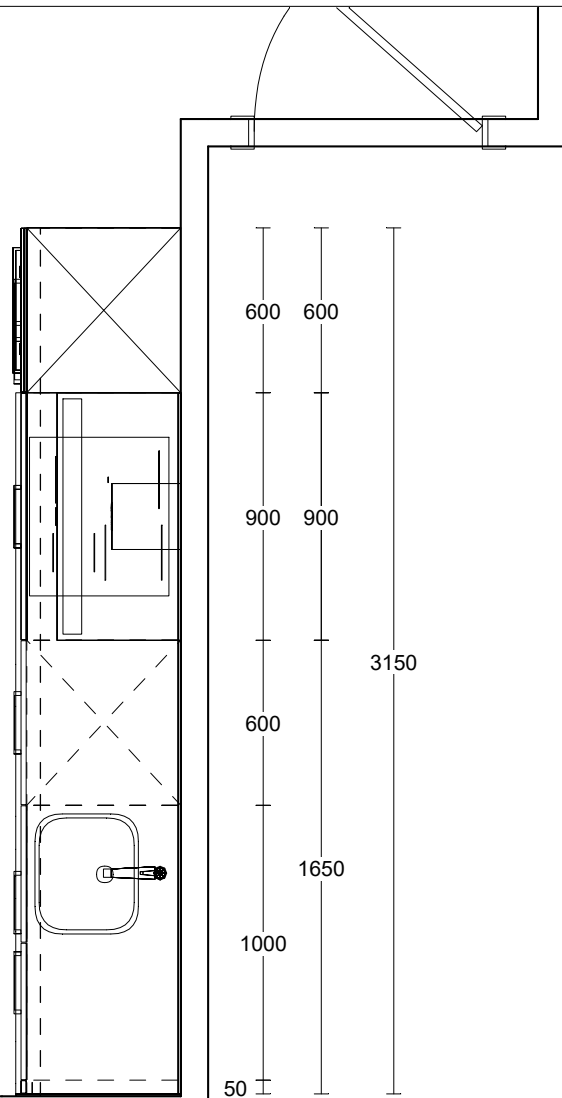

Voor exacte maten en geveluitvoering raadpleeg de verkooptekening

	Naam	Bestand Häcker Concept130 v. 201	Aanzicht Bovenaanzicht
	Telefoon:	Model Uno	Schaal 1:0027
	Ontwerp: 51915947_Post2_Luxe_RH_3150_gespieg	Greep	Datum: 22/4/22
			Pagina: 1

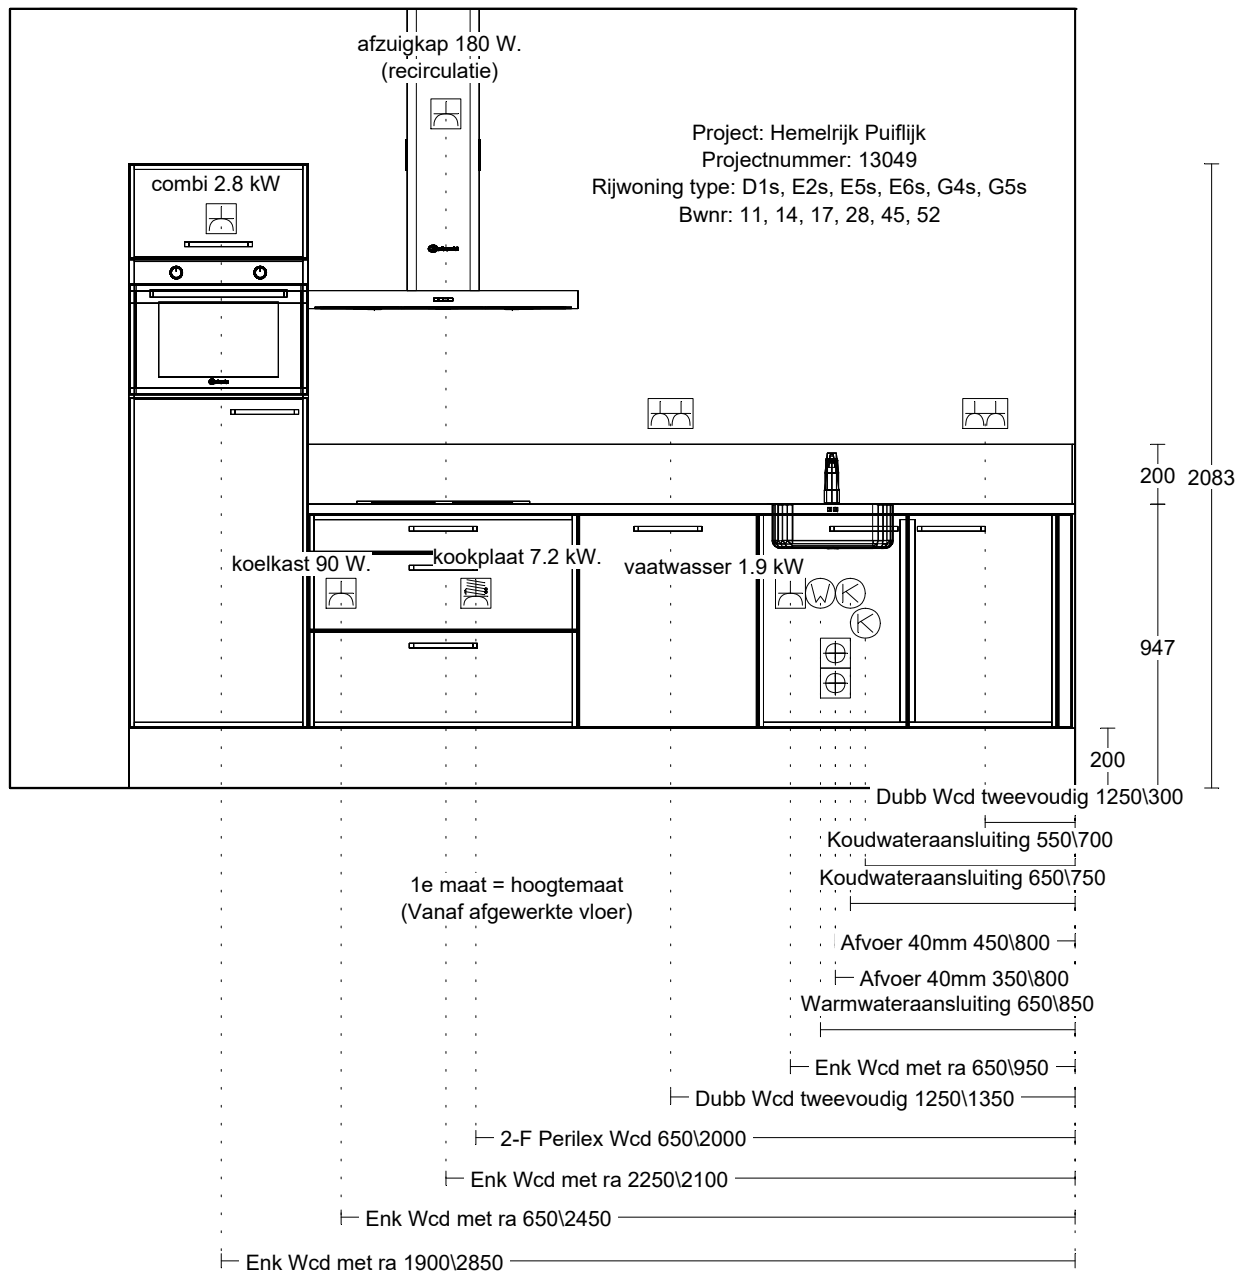

	Naam	Bestand Häcker Concept130 v. 201	Aanzicht Vooraanzicht
	Telefoon:	Model Uno	Schaal Passende schaal
	Ontwerp: 51915947_Post2_Luxe_RH_3150_gespiege	Greep	Datum: 22/4/22
			Pagina: 1